Тошкент шаҳар Янгиҳаёт туманида жойлашган “Янги авлод” махсус саноат зонаси бош режаси

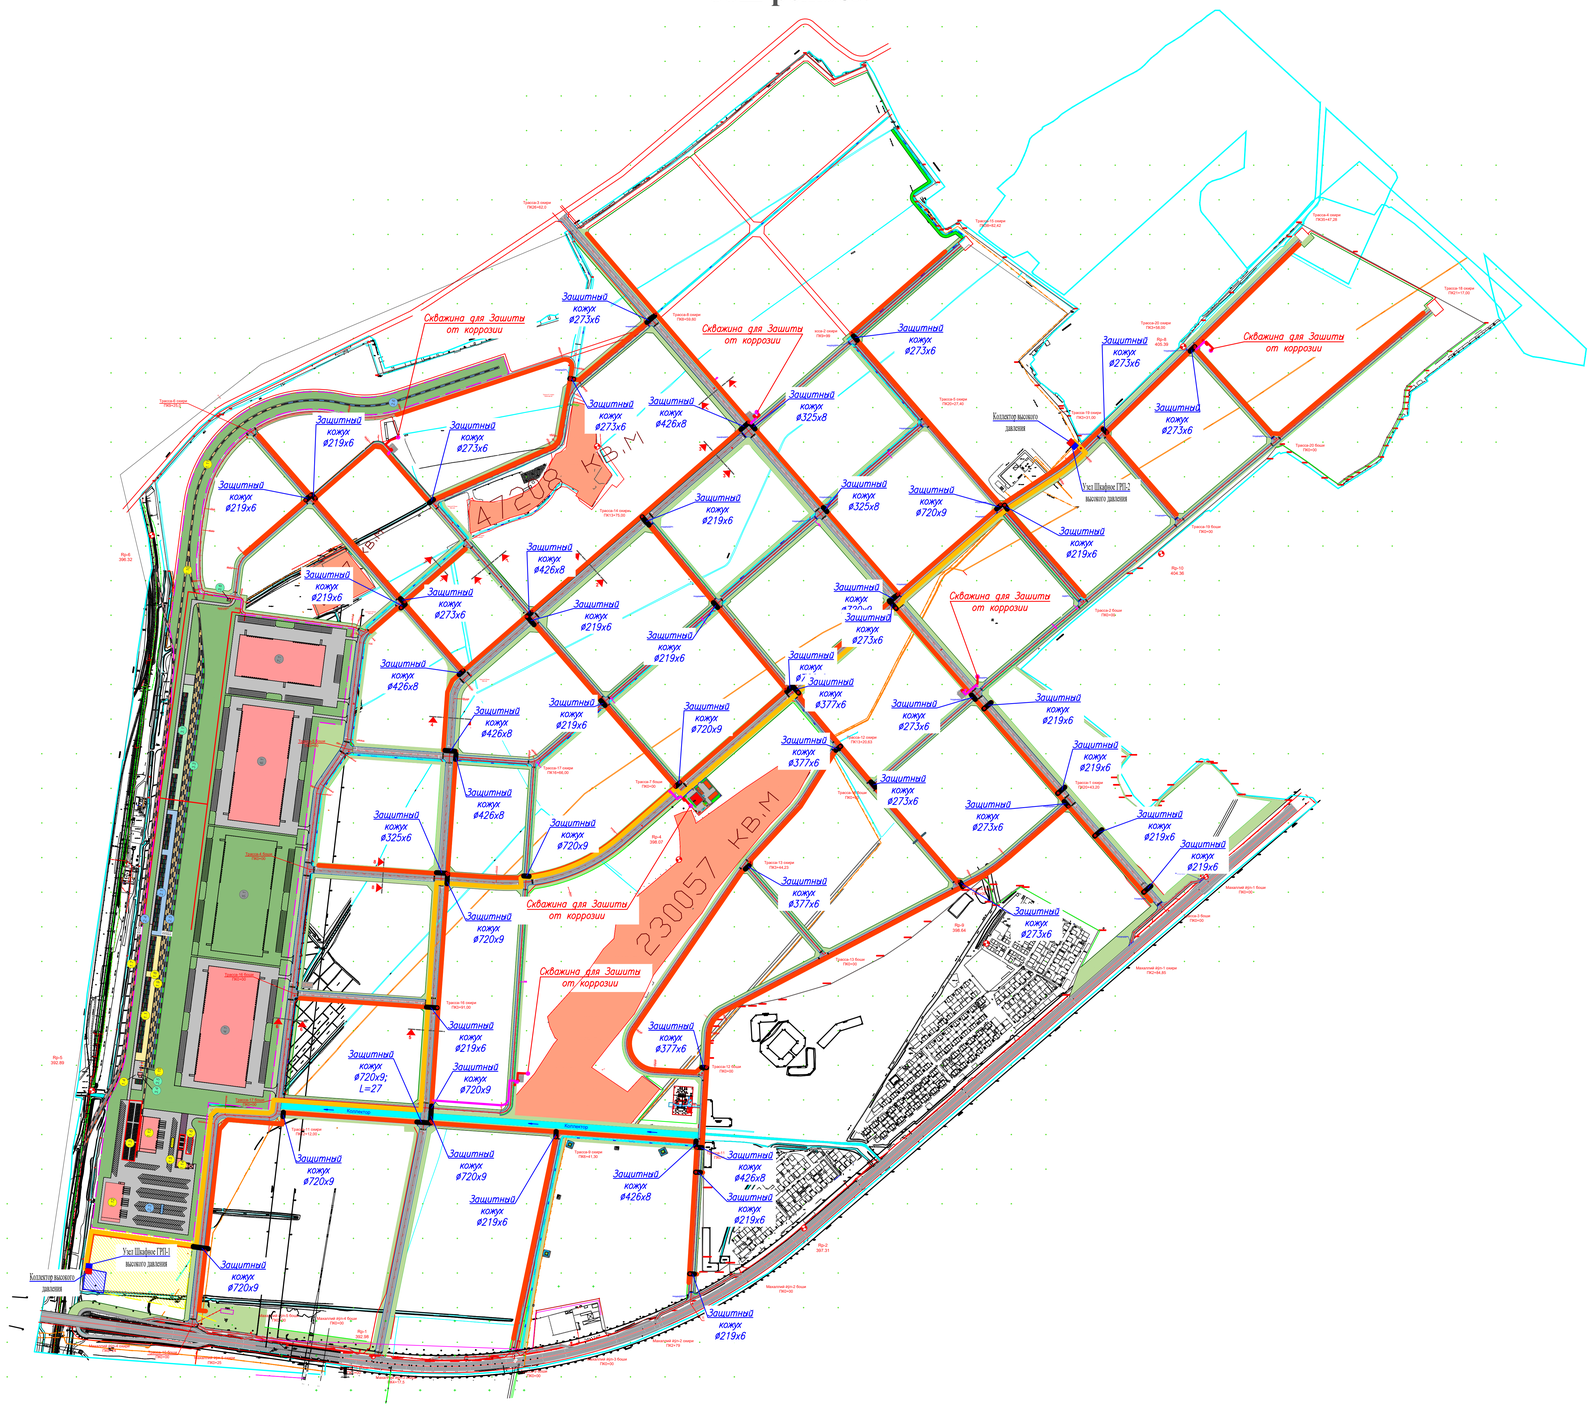

Шартли белгилар:

- Асфальт қоплама
- Пиёдалар йўлакчаси
- Яшил минтақа
- ЛК-6 лотоклар
- Коллектор ва ариқлар
- Реперлар

Масштаб 1:5000

Лавозими	ФИО	Имзо	Сана	Тошкент шаҳар Янгиҳаёт туманида жойлашган “Янги авлод” махсус саноат зонаси ички газ қувурларинг инфратузилмасини барпо этиш
ЛБМ				Ички газ қувурларинг бош режаси
Бажарди				Босқич: ИЛ; Варақ: 1; Варақлар: 1
Текширди				“MAGNUM GAS PROJECT” МЧЖ

Узел Шкафное ГРП N1 высокого давления с регулятором РДУК-200

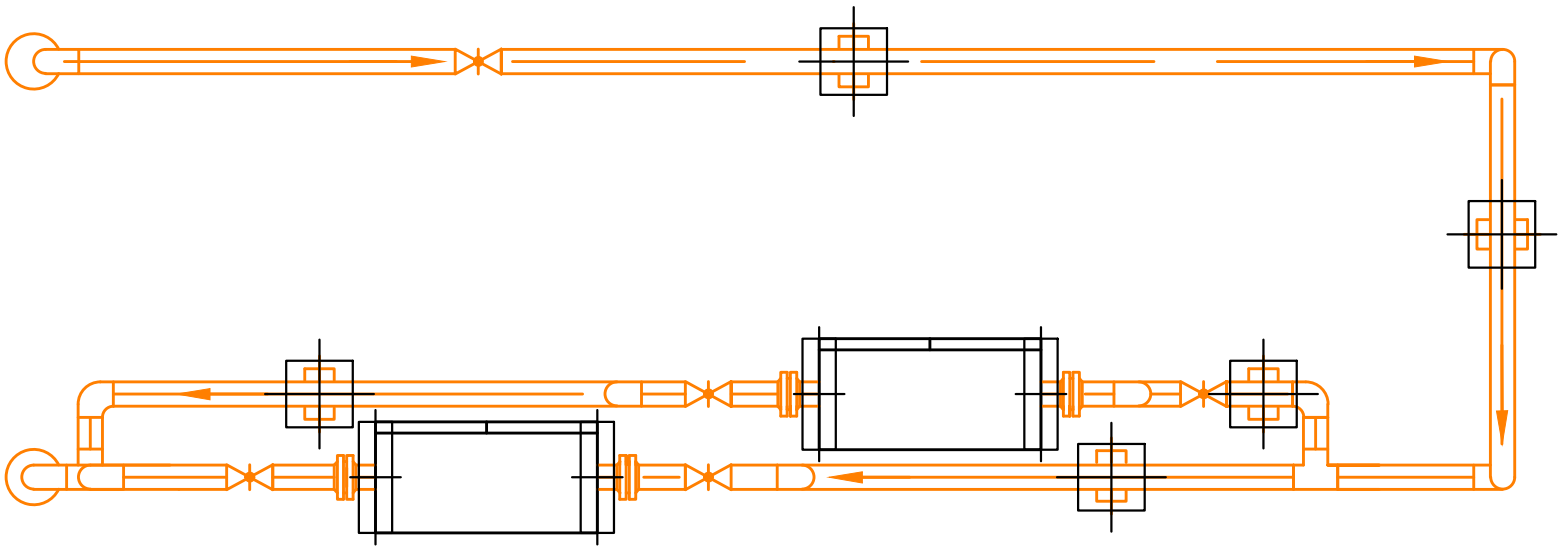

Узел Шкафное ГРП N2 высокого давления с регулятором РДУК-200

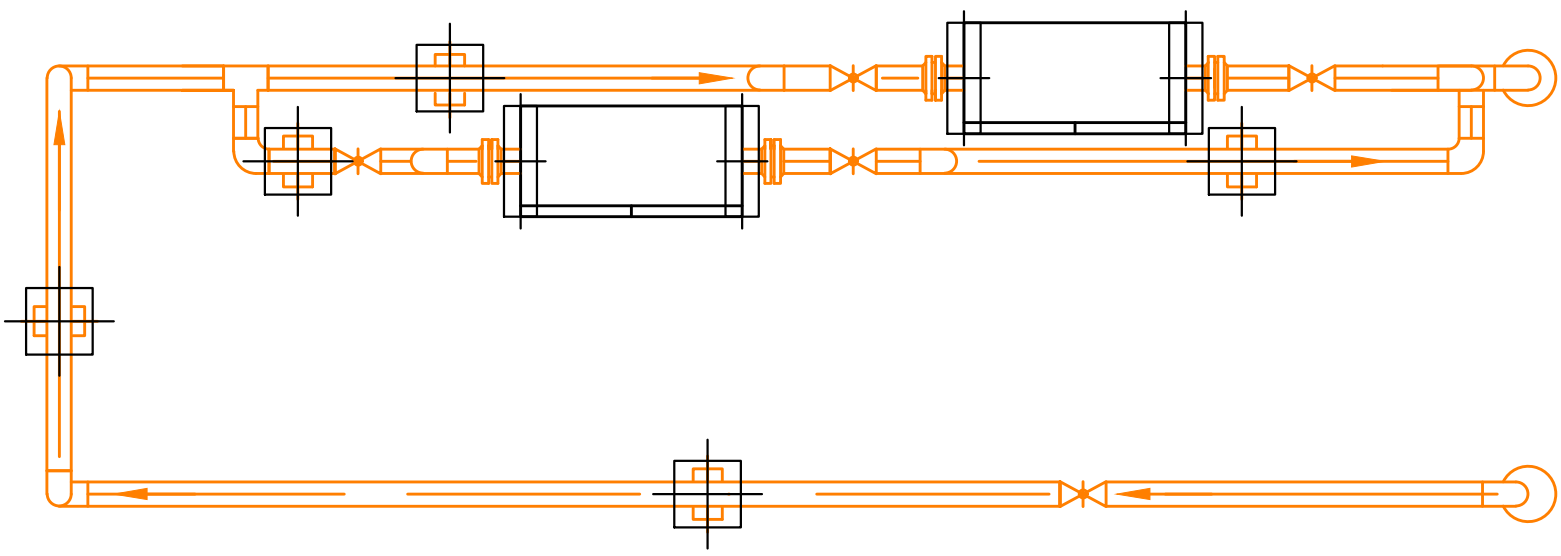

Андозавий кўндаланг кесим Г-35
9-Тип

Трасса-2 ПК7+00- ПК9+99, Трасса-5 ПК12+50 - ПК20+27.40,
Трасса-15 ПК34+50 - ПК38+82,42

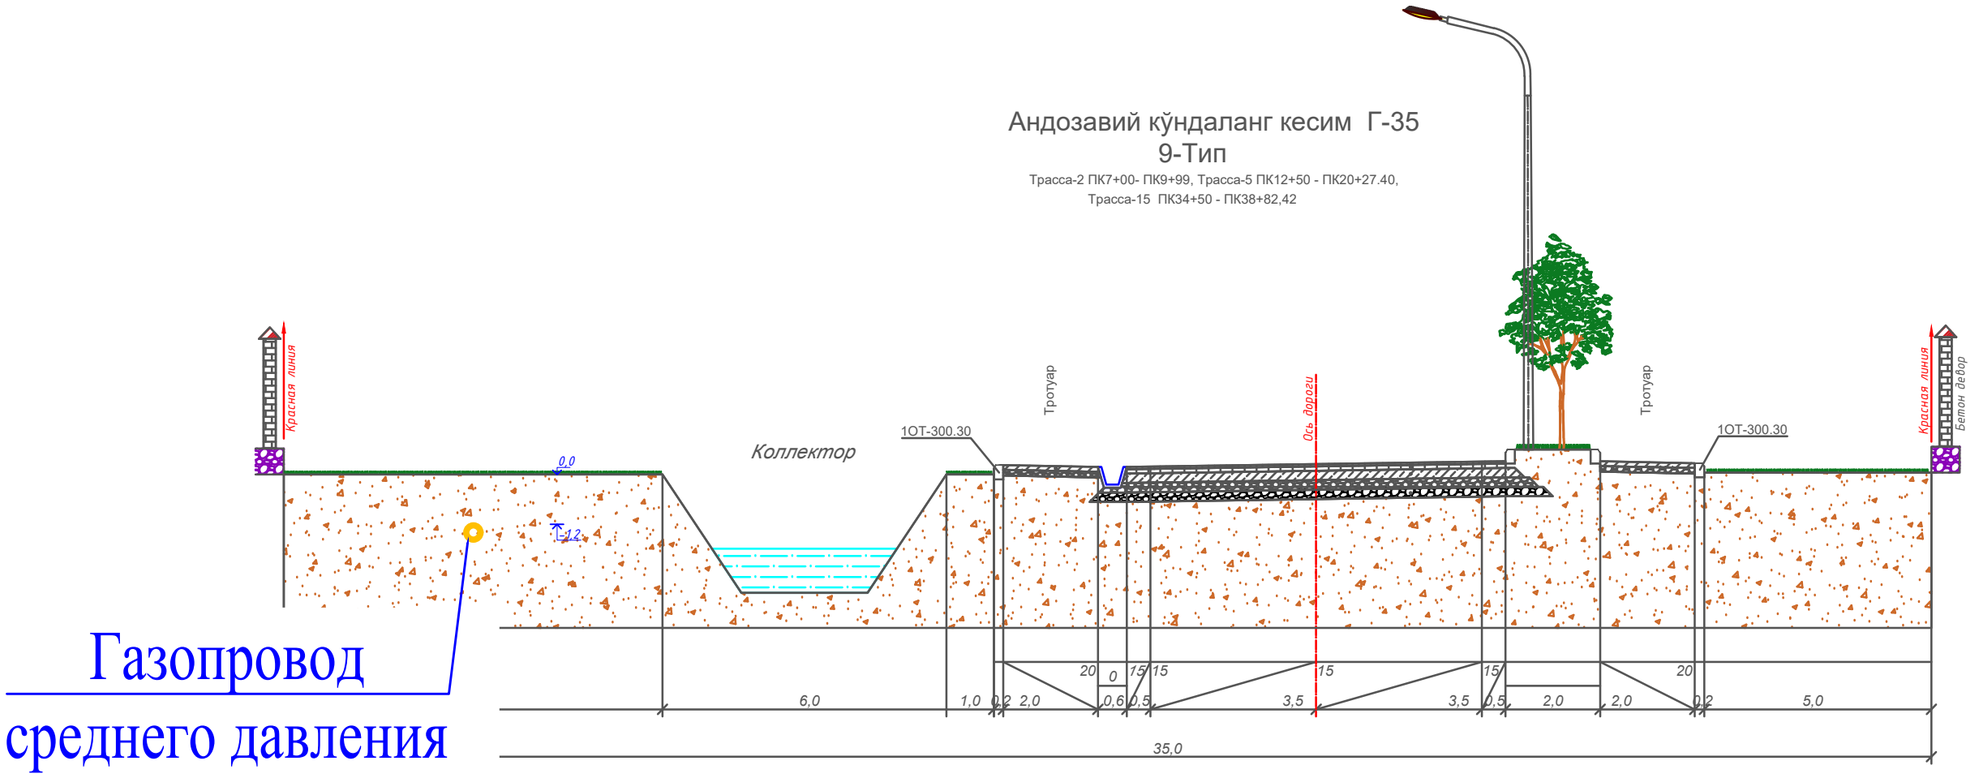

Газопровод
среднего давления

Андозавий кўндаланг кесим Г-25
3-Тип

Трасса-1, Трасса-2, Трасса-4 ПК19+75 - ПК35+47,28
Трасса-5, Трасса-6, Трасса-7 ПК0+00 - ПК13+25 ; ПК15+75 - ПК19+35,69
Трасса-8, Трасса-9, Трасса-12, Трасса-13, Трасса-14, Трасса-15 ПК30+50 - ПК38+82,42
Трасса-17 ПК6+25 - ПК16+66, Трасса-18, Трасса-19, Трасса-20

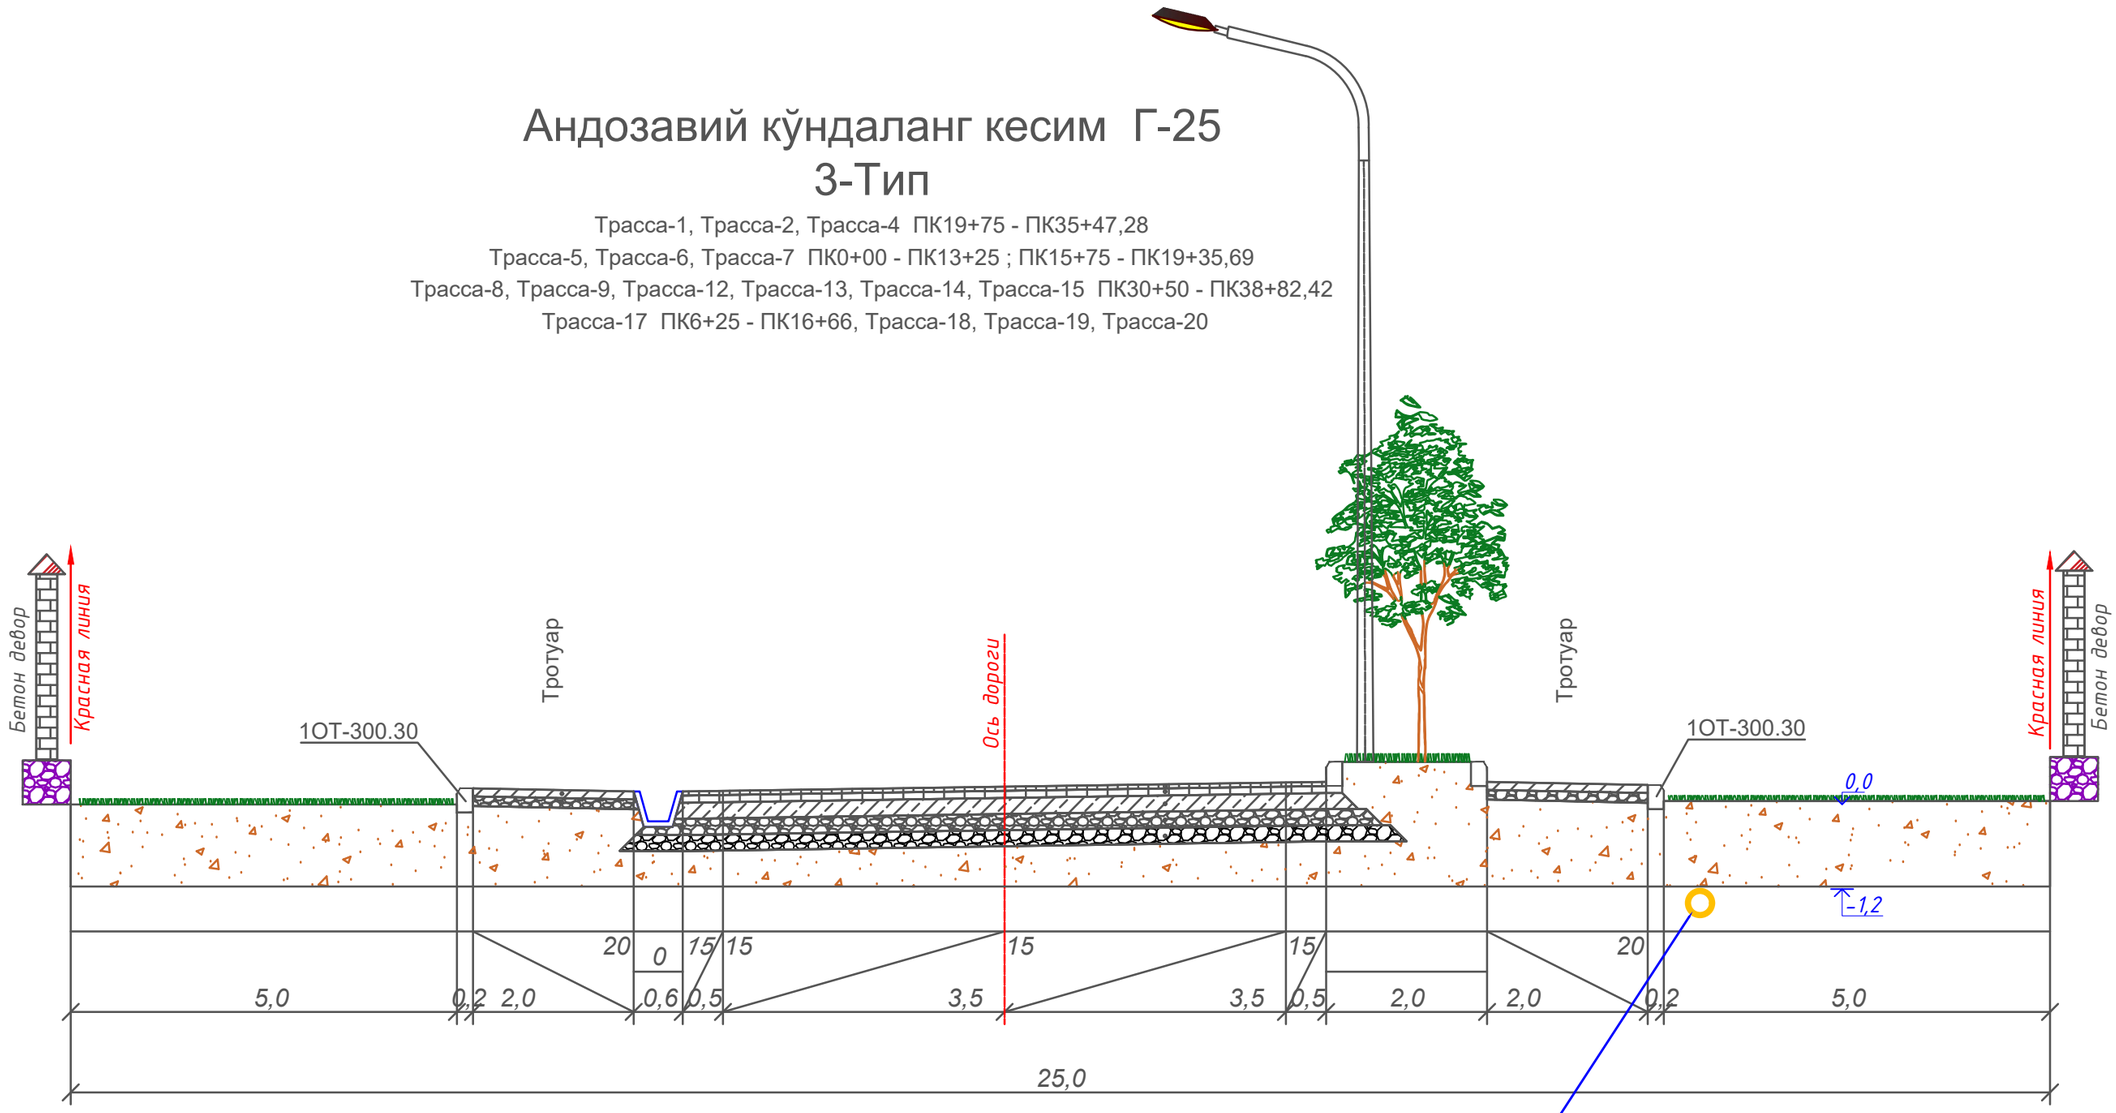

Андозавий кўндаланг кесим Г- 45

1-Тип

Трасса-3, Трасса-10 ПК0+00 - ПК21+75, Трасса-16

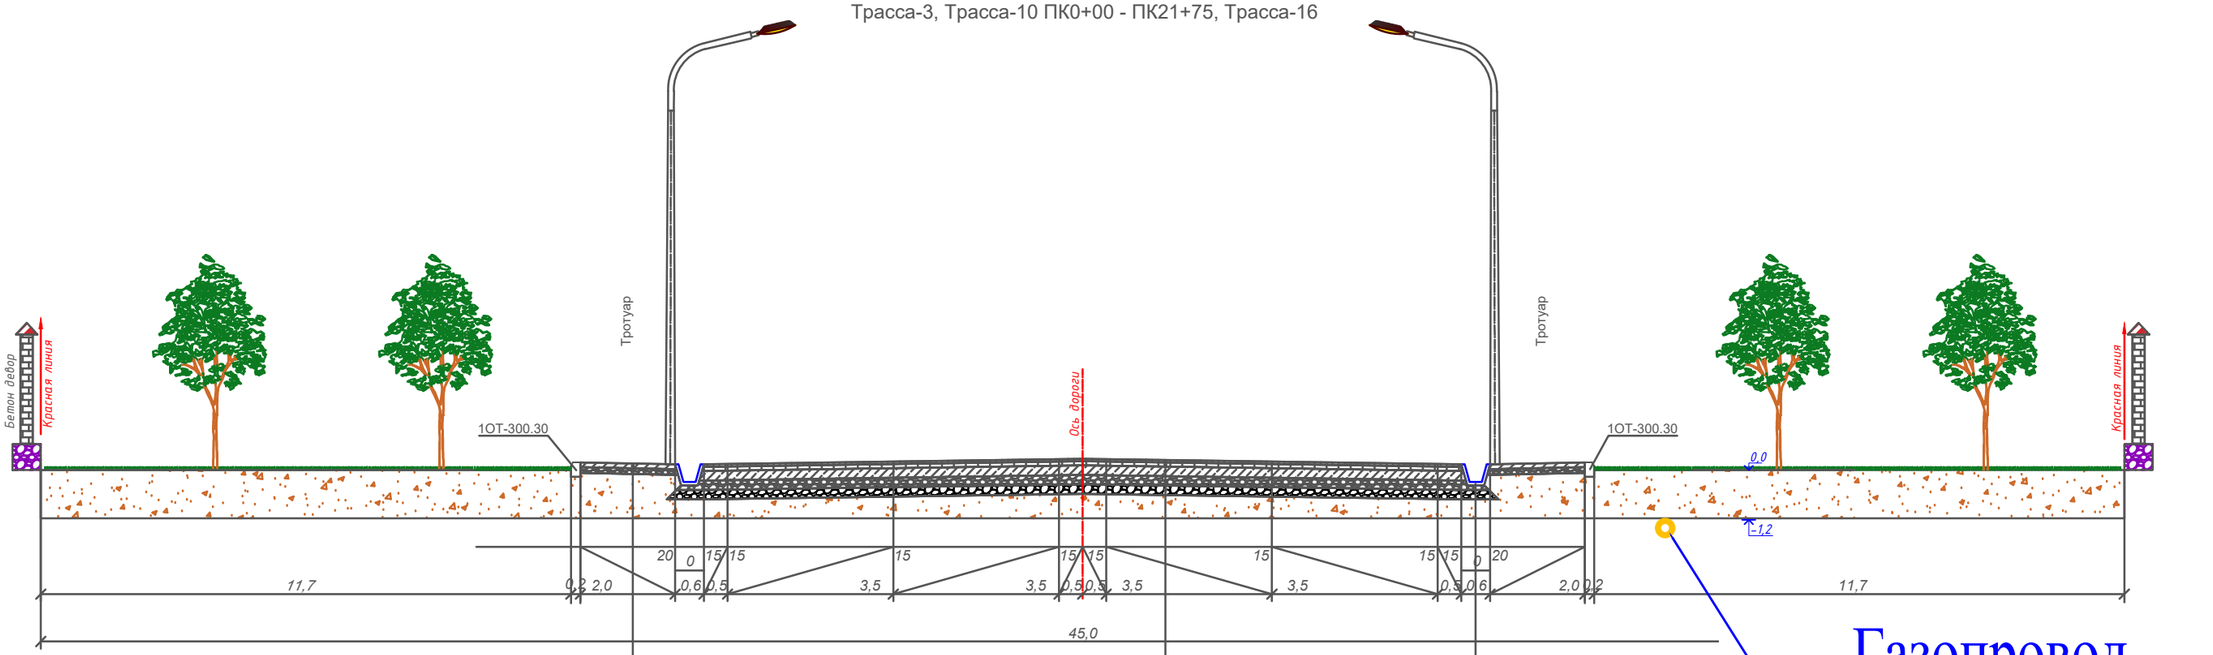

Пиёдалар йўлакчасига М-250 монолит бетондан қоплама ётқизиш, t=10см

Металл сетка d=4мм, шаг15х15см

Қум-шағал аралашмасидан асос қуриш t=12см, С4 ГОСТ25607-2009

Чақиқ тош-мастикали асфальтобетондан t=6см қалинликда қопламанинг юқори қатламини қуриш, ЩМА-20, ГОСТ31015-2002й

Йирик донали асфальтобетондан t=9см қалинликда қопламанинг қуйи қатлами ГОСТ9128-2013й

М-75 маркали тощий бетондан t=20см қалинликда асос қуриш

Қум-шағал аралашмасидан t=15см қалинликда асоснинг юқори қатлами С4 ГОСТ25607-2009

Қум-шағал аралашмасидан t=20см қалинликда асоснинг қуйи қатлами ГОСТ23735-2014

ЛК-6 темирбетон лотоклар

Қум-шағал аралашмасидан асос қуриш t=10см, С4 ГОСТ25607-2009

Андозавий кўндаланг кесим Г- 45

2-Тип

Трасса-4 ПК0+00 - ПК19+75, Трасса-15 ПК0+00 - ПК30+50

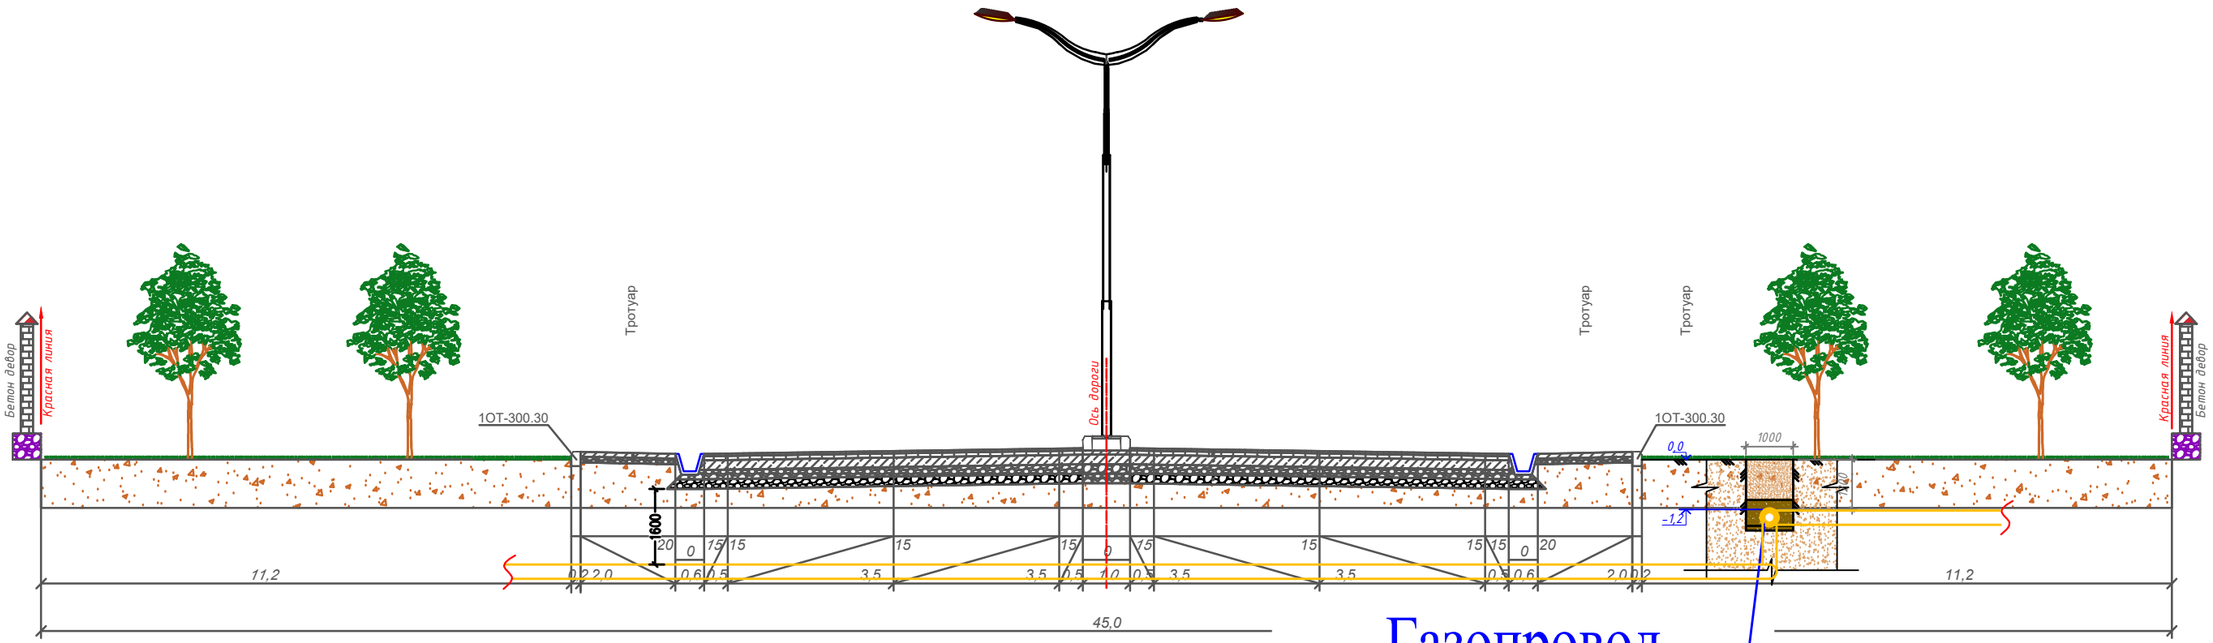

Газопровод среднего давления

Андозавий кўндаланг кесим Г- 45

2-Тип

Трасса-4 ПК0+00 - ПК19+75, Трасса-15 ПК0+00 - ПК30+50

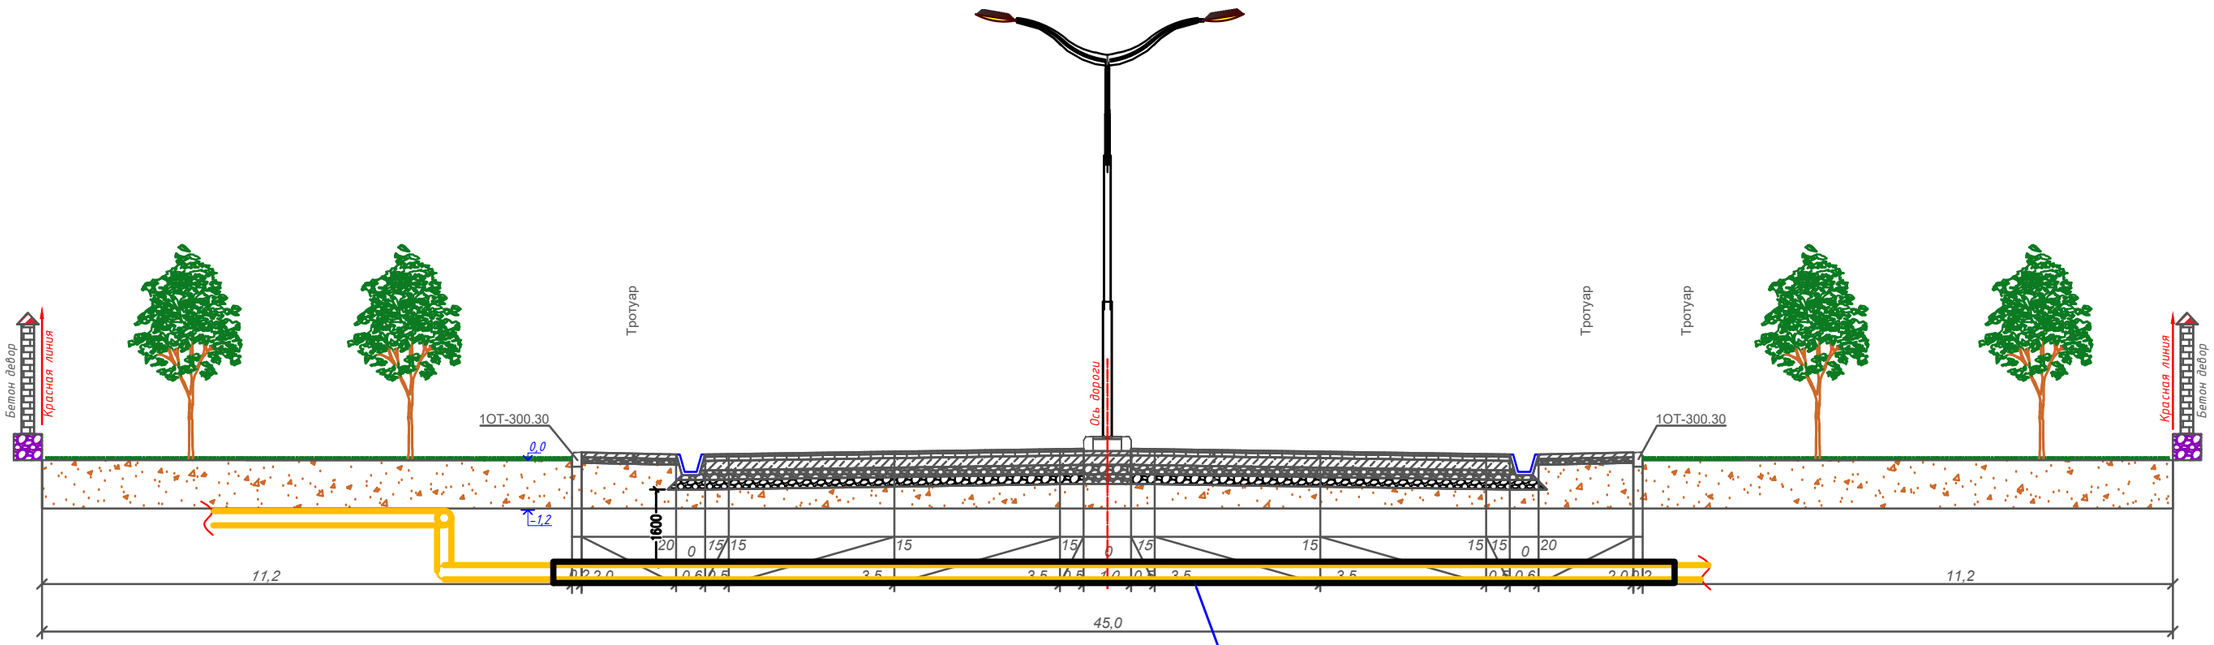

Защитный кожух